


**PLAN NON CONTRACTUEL
SOUS RESERVE DE MODIFICATION**

HALL 3

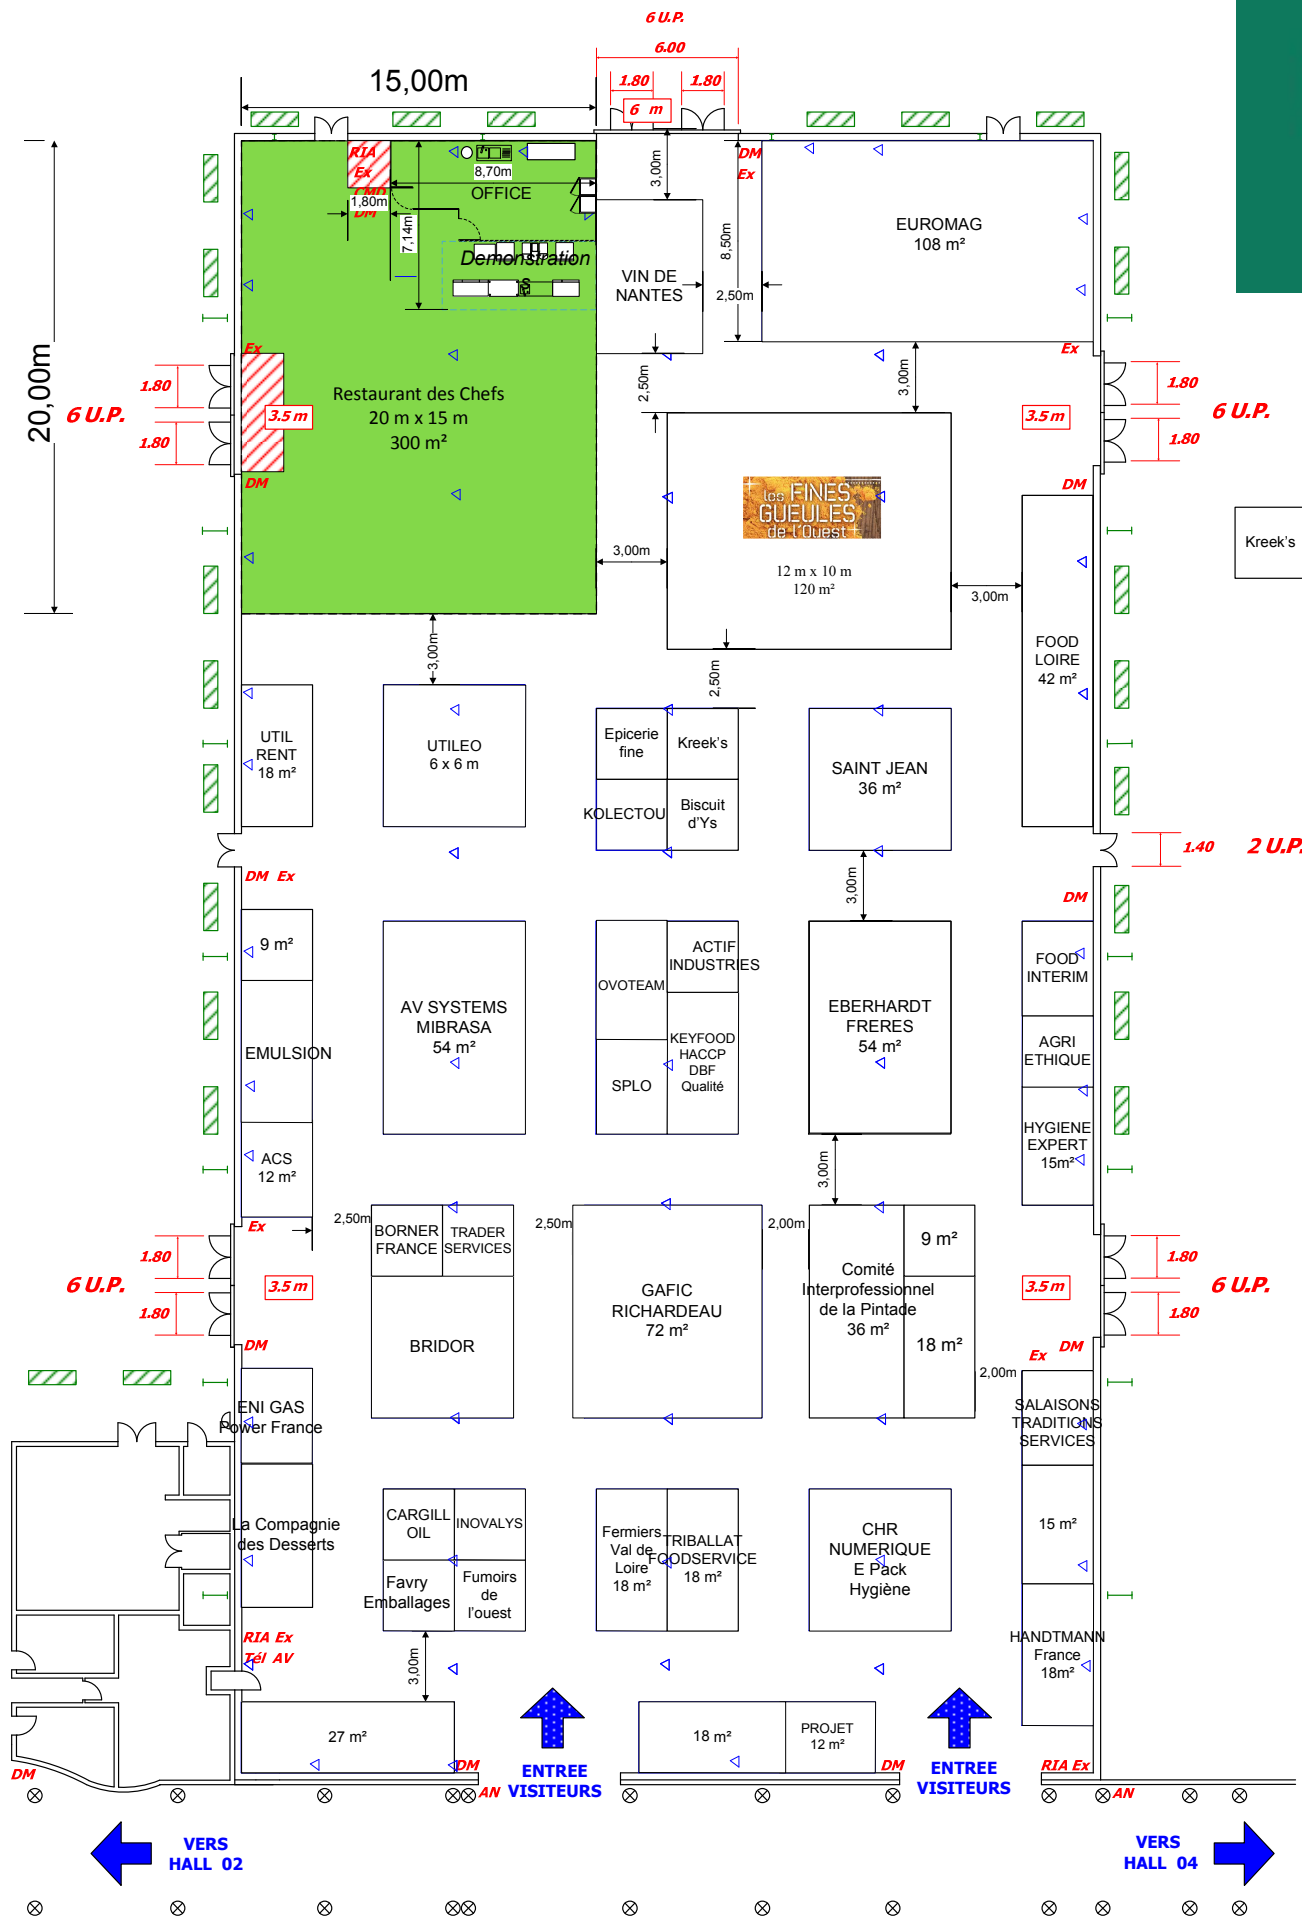

REGARD DE BRANCHEMENT & EVACUATION D'EAU

RUE COUVERTE NON PRISE EN COMPTE DANS LE CALCUL DES DEGAGEMENTS

Bâtiment	Surface	Mode de Calcul	Effectif	Dégagements nécessaires	Dégagements réalisés
HALL 03	2484 m ²	1 P / m ²	2484	6 S 25 UP	9 S 38 UP

Legend:

- CMD : Commande Manuelle de Desenfumage
- Ex : Extincteur
- RIA : Robinet d'Incendie Armé
- Tél : Téléphone d'alarme
- DM : Déclencheur Manuel
- AV : Arrêt Ventilation
- AN : Arrêt Néon

Forum: HALL 1, HALL 2, HALL 3, HALL 4, GRAND PALAIS

HALL : 03

**Salon SERBOTEL
du
20 au 23 Octobre 2019**

Date : 14.02.2019 **Indice :**

EXPONANTES LE PARC
Parc des Expositions de la Beaujoire
44300 NANTES
Tél. 02 40 52 08 11
www.exponantes.com
exponantes@exponantes.com